


Dachziegel-Bestellung: Pultziegel Standard (90°) NIBRA®-Flachdach-Ziegel F 10 Ü

Bauvorhaben: _____

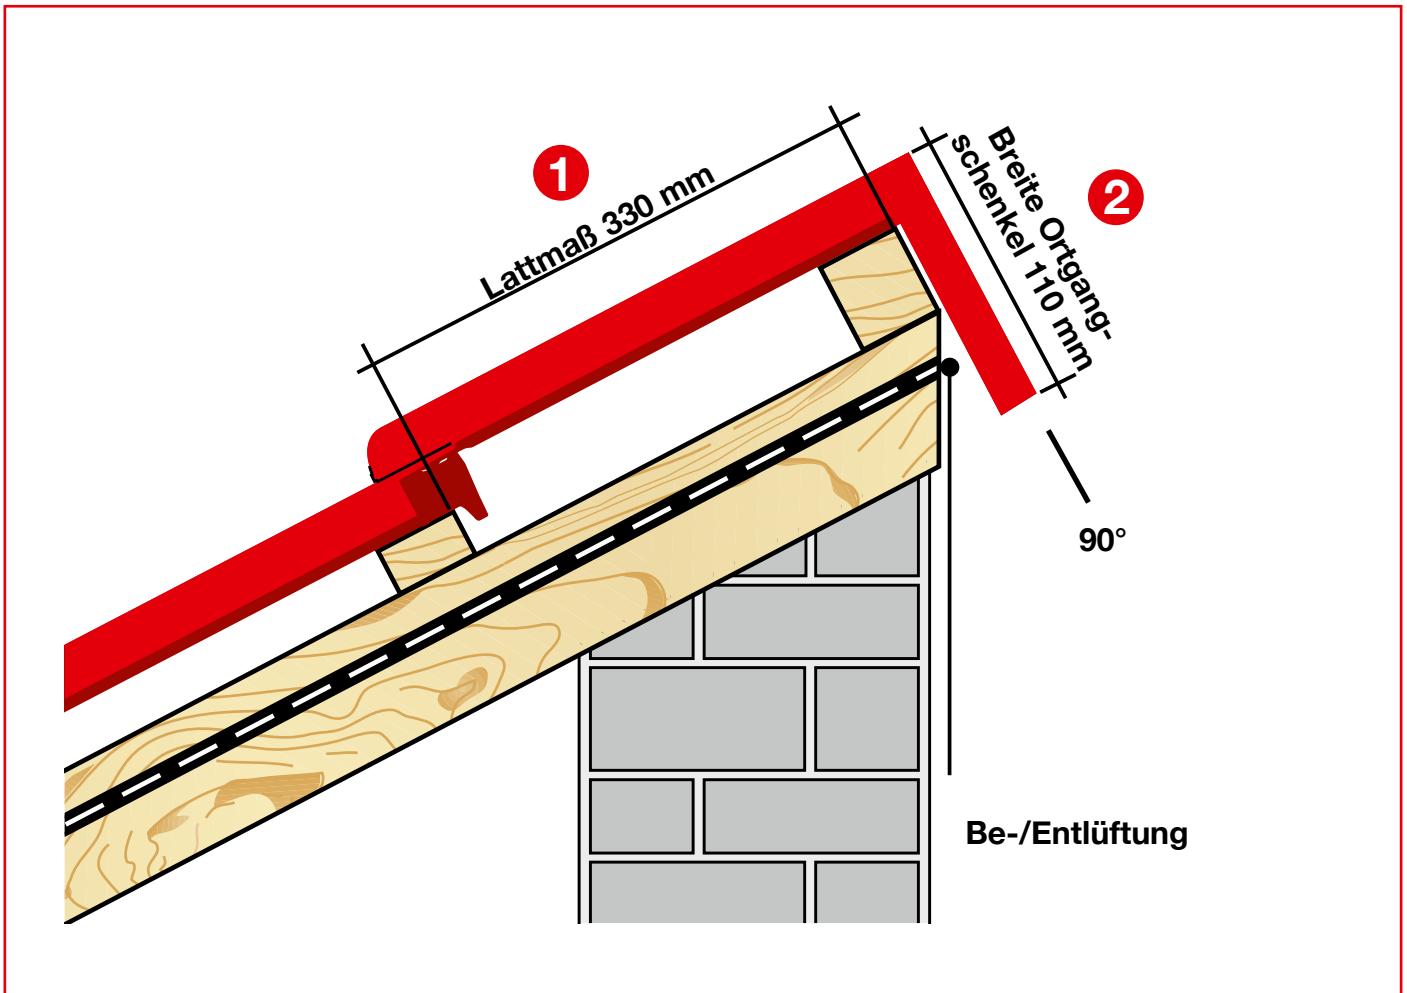

Schraubloch:

Die gewünschte Platzierung des Schraublochs bitte in der Grafik markieren. Die Erstellung erfolgt dann werksseitig.

Information zu Befestigung (0,6kN/Meter): Jeder Pultziegel, Holzschraube d=4,5 mm – Einschraubtiefe 24 mm

Andere Befestigungsmittel sind nachzuweisen.

Die Verschraubung ist dauerelastisch abzudichten (z.B. Spenglerschrauben).